

Venue Topview

Venue:
Svendborg Kulturhus

Stage: Guldsalen
Show Name:
Show Date:

Production Team:

Venue Technical Director:

Ricko Hougaard
+45 22 13 38 88
ricko@bfst.dk


Venue Main Cell: +45 62 22 23 21
Venue Main Email: mail@bfst.dk

Drawn by:
Tobias Nielsen

Created On: 27/02/2018 18:48
File Name: Guldsalen - Svendborg Kulturhus
Print Date: Oct/ 28/ 23
Print By: Tobias Nielsen

Comments:

Scale 1:75

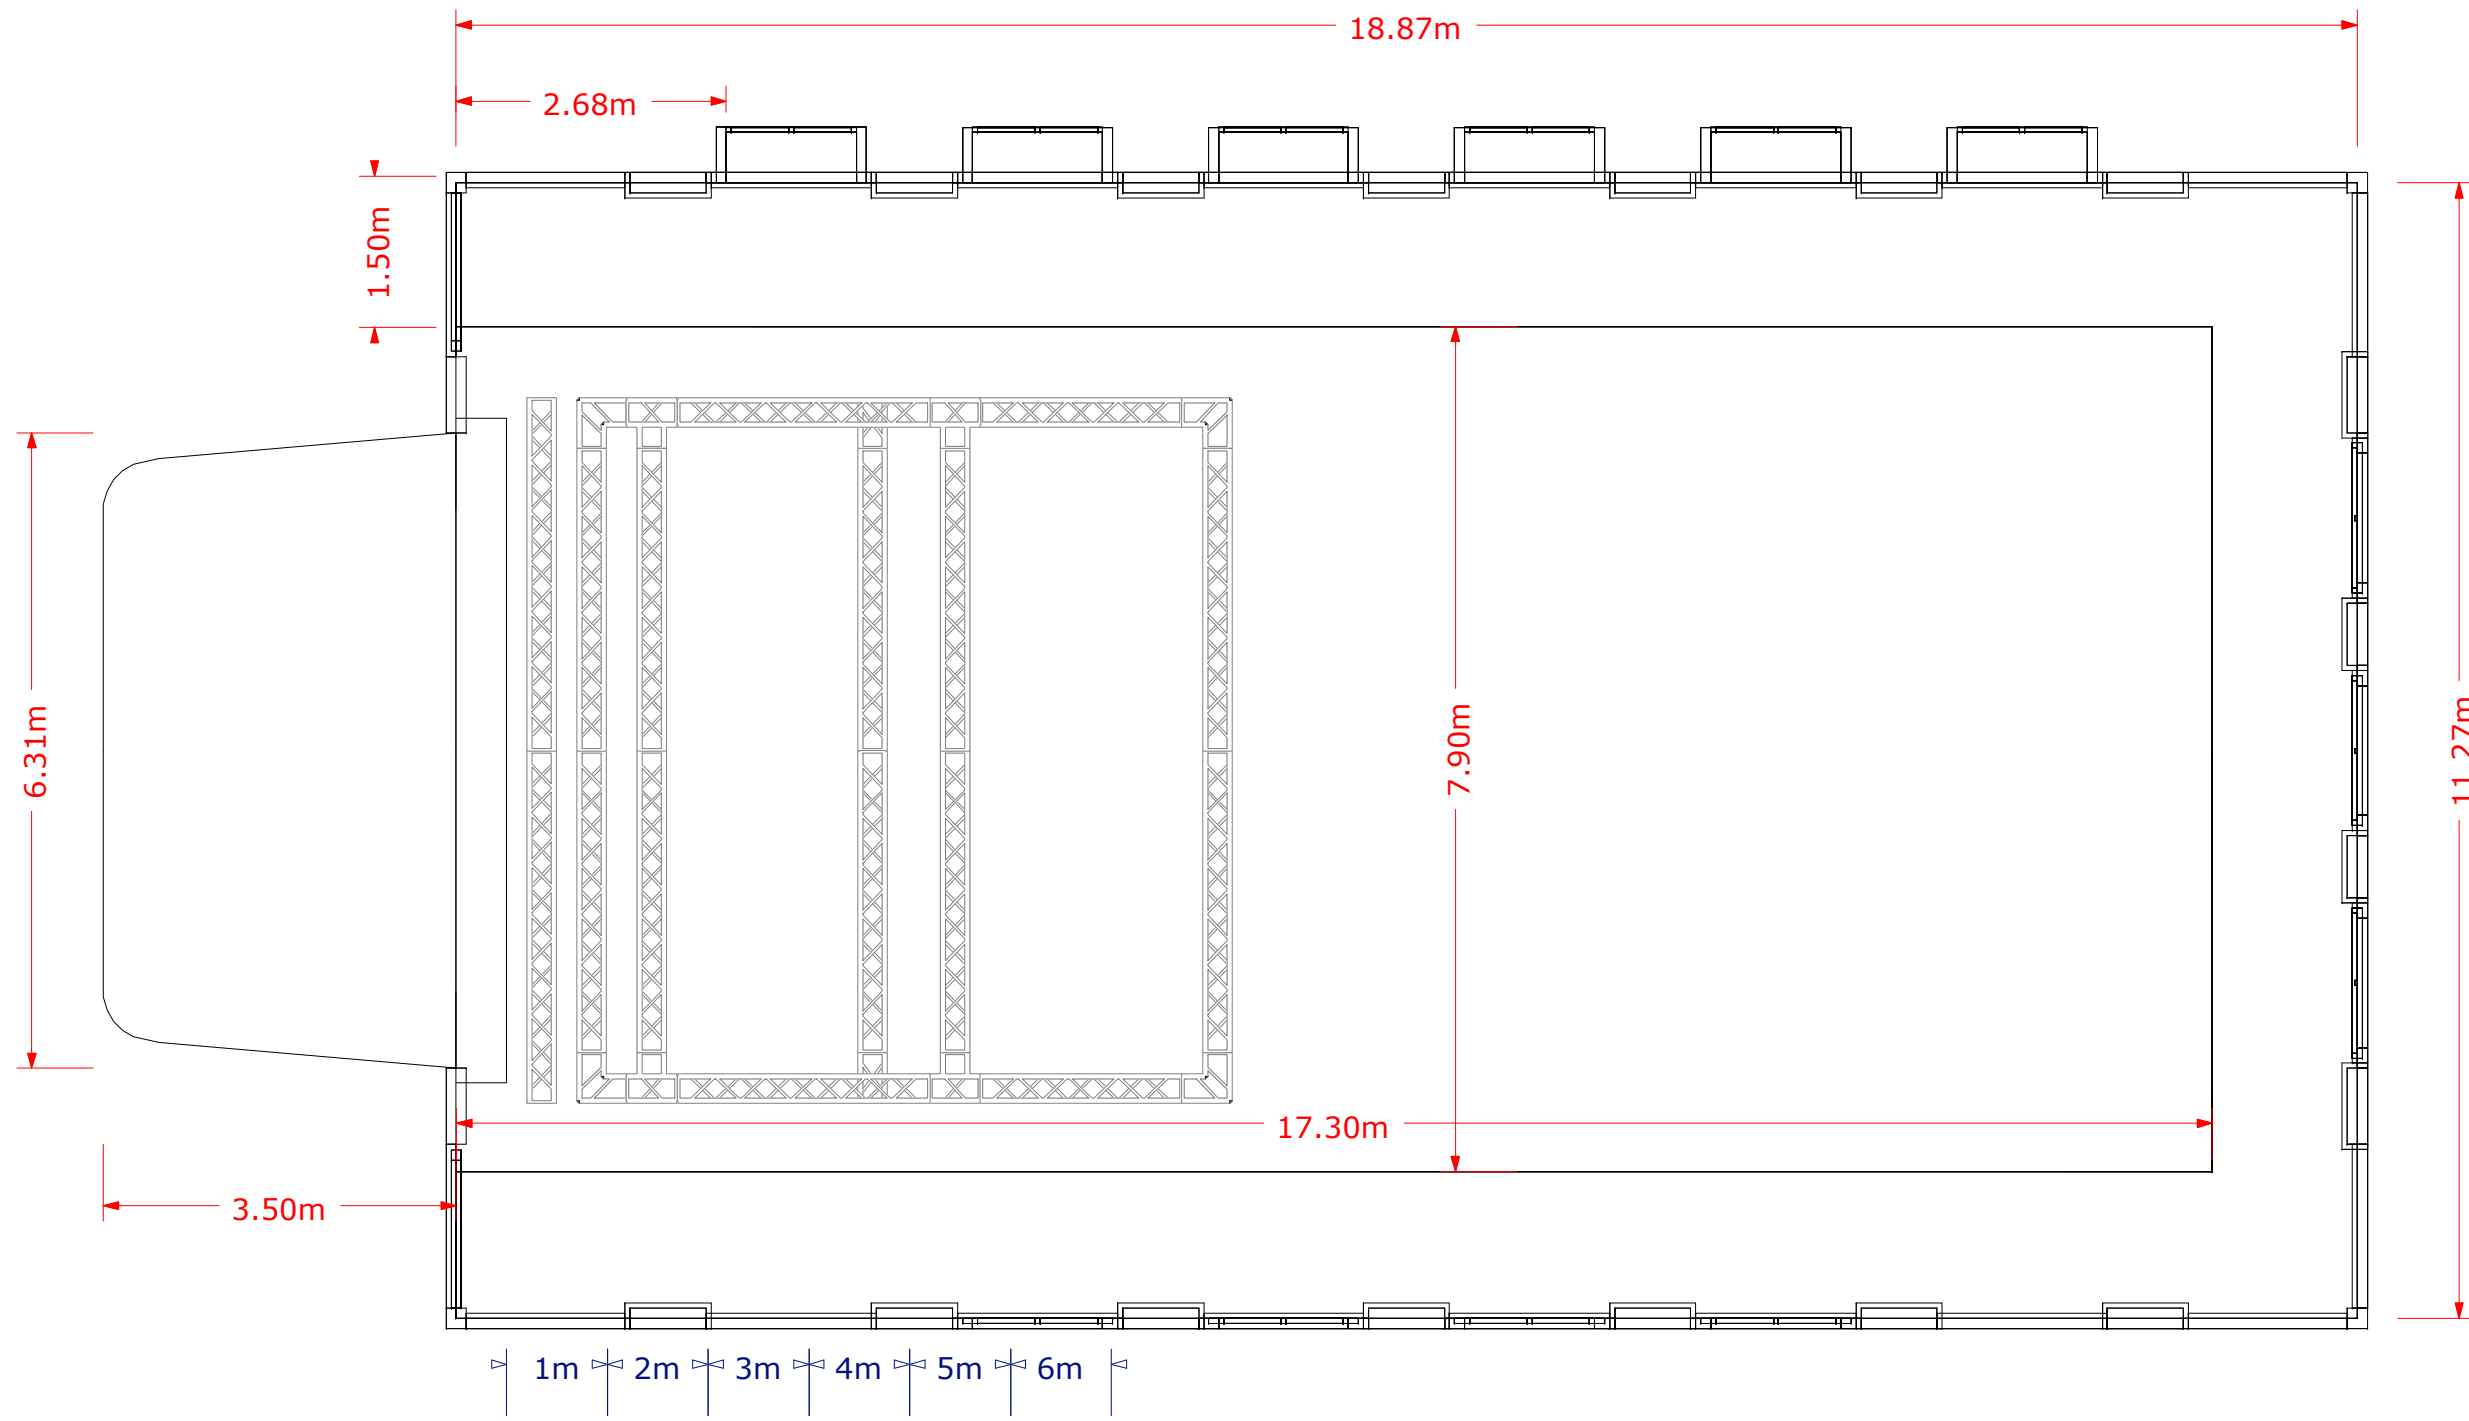

Eksempler på scenedybde, der udbygges efter behov.
Den Optimale Dybde er 4 meter og her til tillægges 0,5 meter fra den faste scene.

Bredden er 10 eller 11 meter.



www.TGN-RG.com